
Схема пути движения МГН по первому этажу

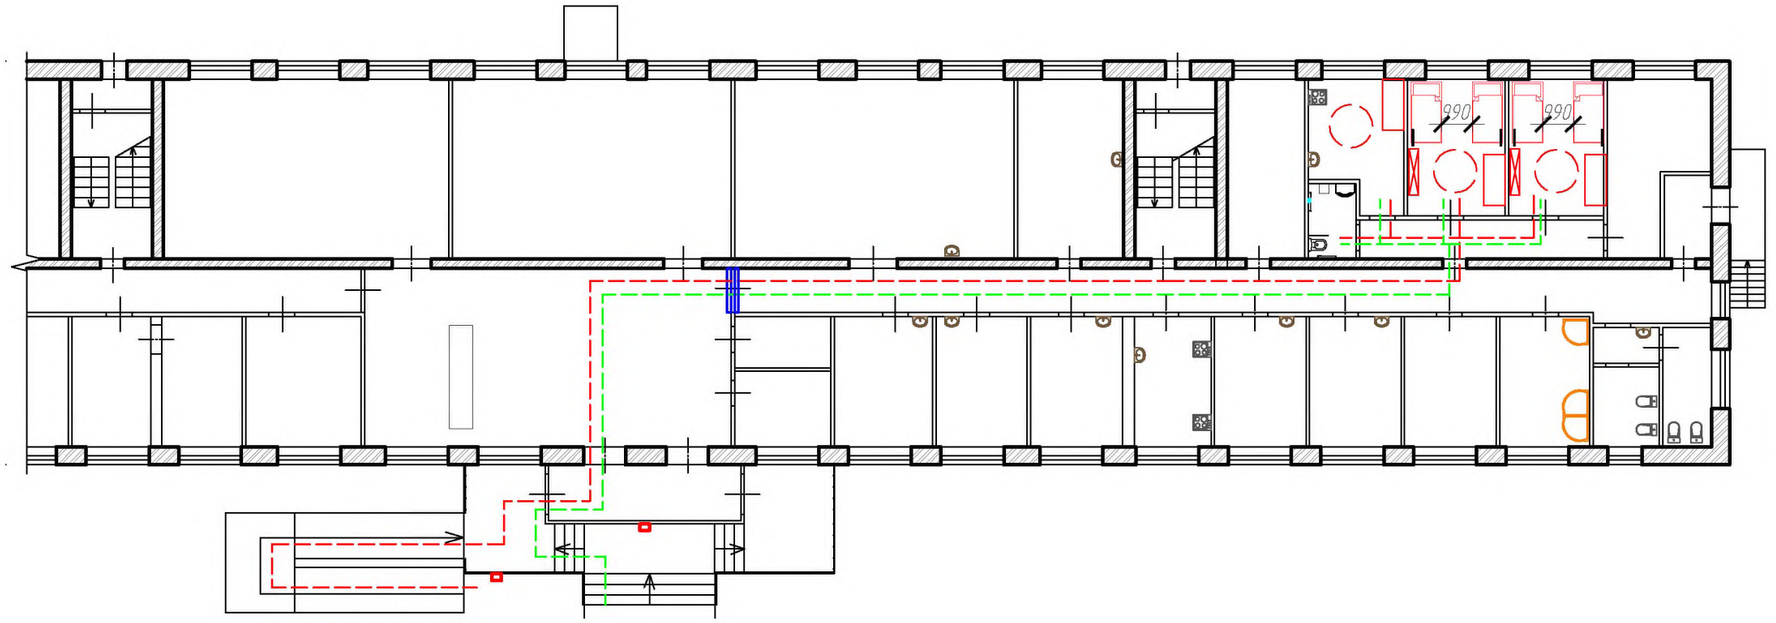

Условные обозначения:

Путь движения инвалидов колясочников

Путь движения инвалидов по зрению (слабовидящие и слепые)

ф1400 Место разворота инвалидов колясочников

Кровать

Стол для МГН

Шкаф

Примечание:
1. Поверхность столов индивидуального пользования и других мест обслуживания, используемых инвалидами на креслах-колясках, должна находиться на высоте не более 0,85 м над уровнем пола.
2. Ширина и высота проема для ног должна быть не менее 0,75 м, глубиной не менее 0,49 м.
3. Ширина рабочего фронта стола, стойки и т.п. у места получения услуги должна быть не менее 1,0 м.

Изм.	Кол.уч.	Лист	№ док	Подпись	Дата
ГИП		Таран			06.19
Архитектор		Соловьян			06.19
Норм.контр.		Бороздина			06.19

5880-ДС.ГЧ

"Российская академия народного хозяйства и государственной службы при Президенте РФ"(РАНХиГС, Академия) , расположенная по адресу: ул. Тарская, д. 56, в Центральном административном округе г.Омска

Архитектурные решения

Стадия	Лист	Листов
П	5	

Схема пути движения МГН по первому этажу

ЗАО "Омскстройпроект"

Копировал

Формат А3

Согласовано

Взам. инв. №

Подп. и дата

Инв. № подл.