

Фрагмент схемы пути движения МГН по второму этажу

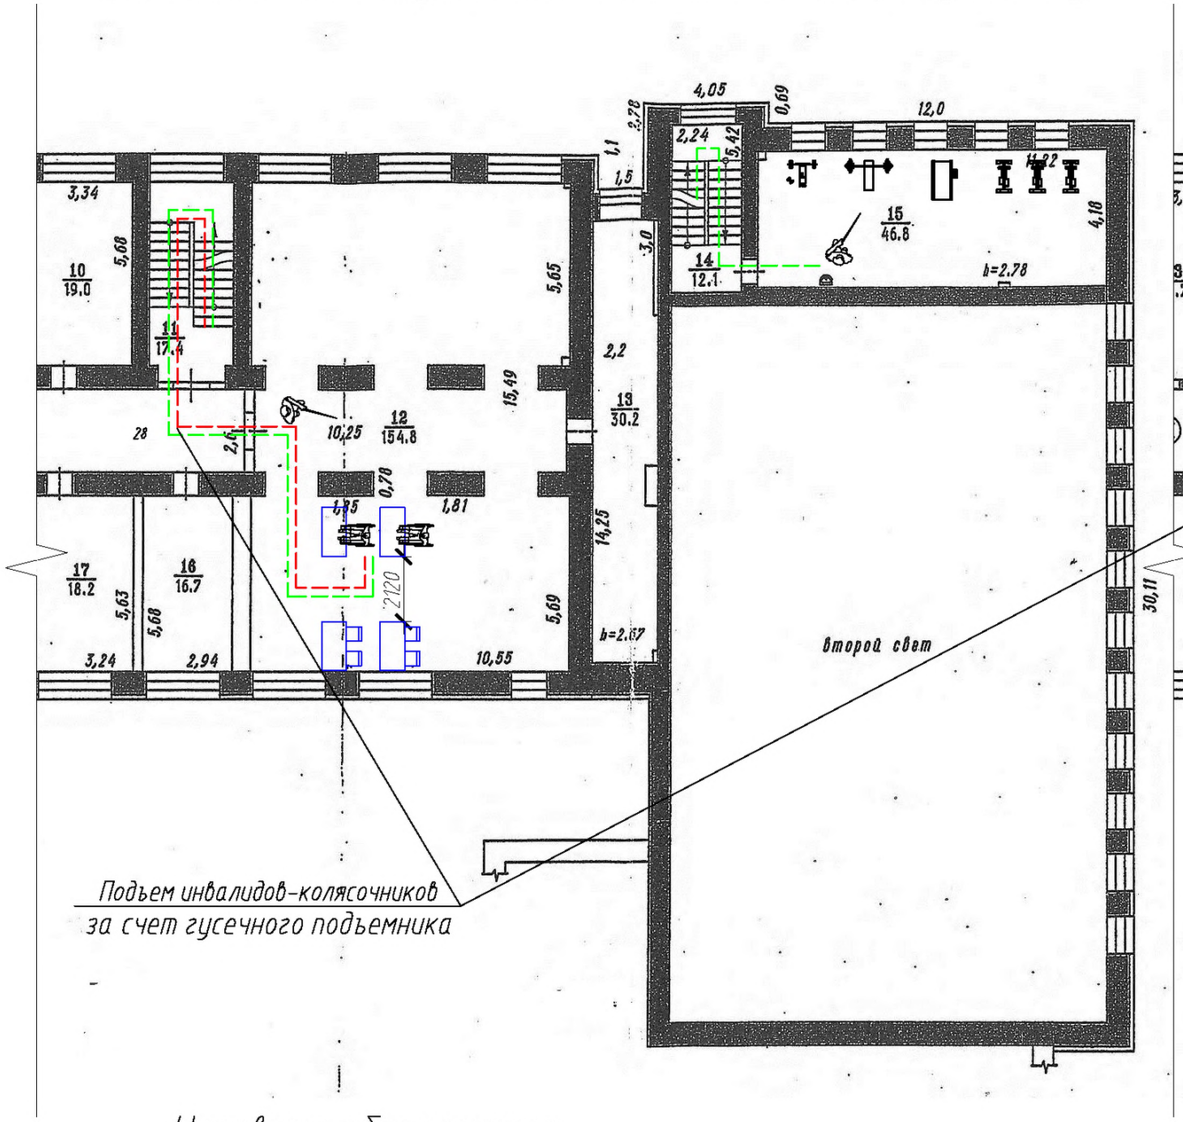

Фрагмент схемы пути движения МГН по третьему этажу

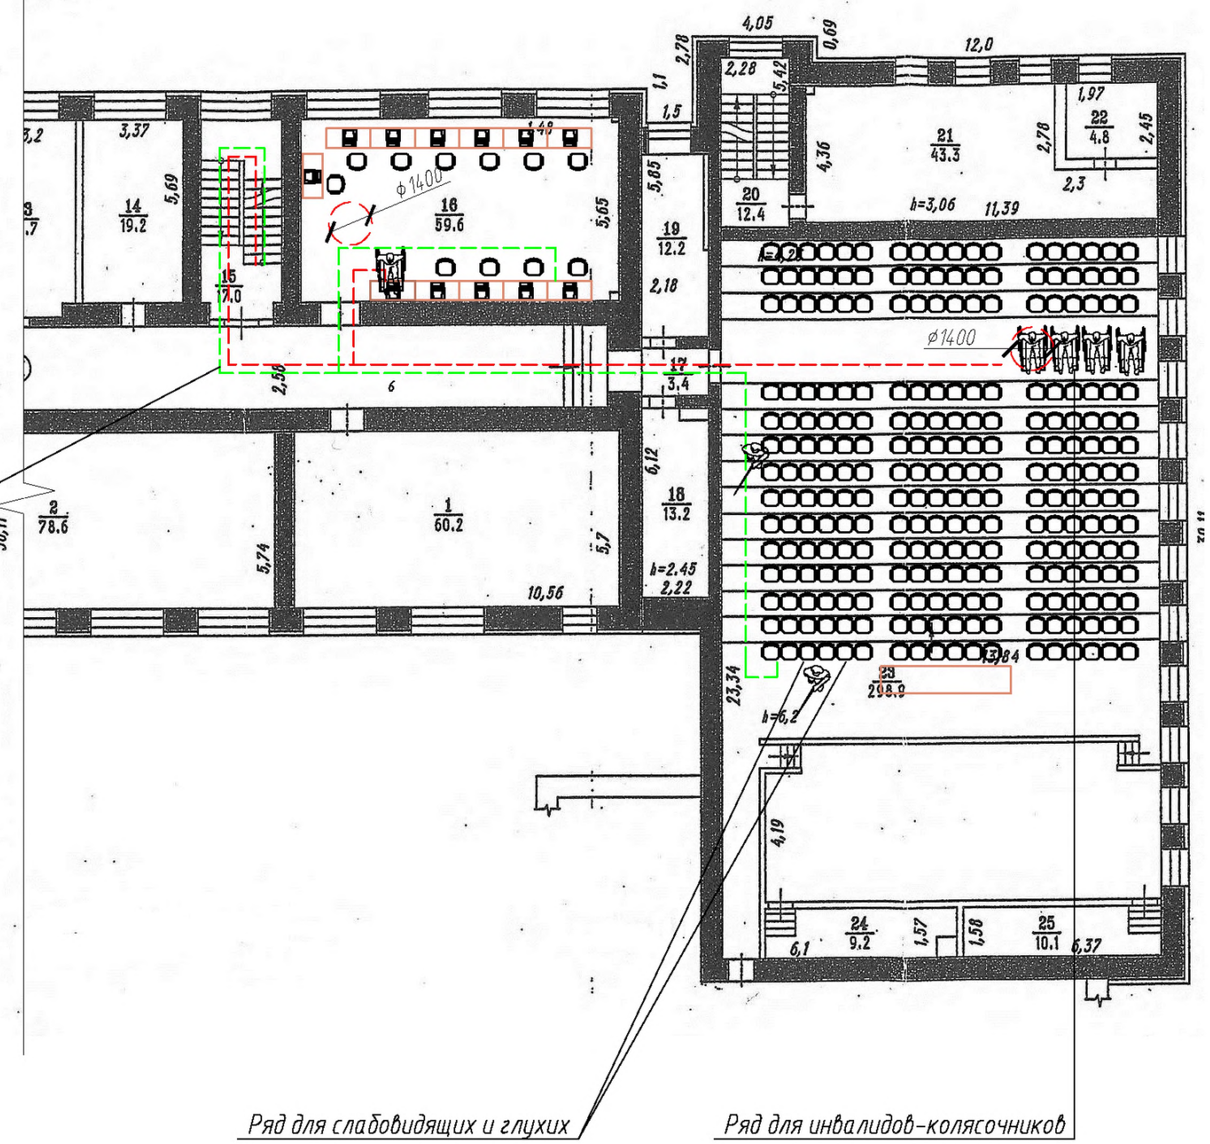

Условные обозначения:

- Путь движения инвалидов колясочников
- Путь движения инвалидов по зрению (слабовидящие и глухие)
- ф 1400 — Место разворота инвалидов колясочников
- Стол для МГН

Примечание:

1. Поверхность столов индивидуального пользования и других мест обслуживания, используемых инвалидами на креслах-колясках, должна находиться на высоте не более 0,85 м над уровнем пола.
2. Ширина и высота проема для ног должна быть не менее 0,75 м, глубиной не менее 0,49 м.
3. Ширина рабочего фронта стола, стойки и т.п. у места получения услуги должна быть не менее 1,0 м.
4. Экспликацию адаптируемых помещений см.лист 3

Изм.	Кол.уч.	Лист	№ док	Подпись	Дата	6125-ДС.ГЧ			
						"Российская академия народного хозяйства и государственной службы при Президенте РФ"(РАНХиГС, Академия) , расположенная по адресу: ул. Красногвардейская, д. 35 в Центральном административном округе г.Омска			
ГИП		Таран			09.19	Мероприятия по обеспечению доступа инвалидов	Стадия	Лист	Листов
							П	8	
Архитектор		Соловьян			09.19	Фрагмент схемы пути движения МГН по второму и третьему этажу	ЗАО "Омскстройпроект"		
Норм. контр.		Бороздина			09.19				

Согласовано

Взам. инв. №

Подп. и дата

Инв. № подл.

Копировал

Формат А3