
Схема пути движения МГН по первому этажу

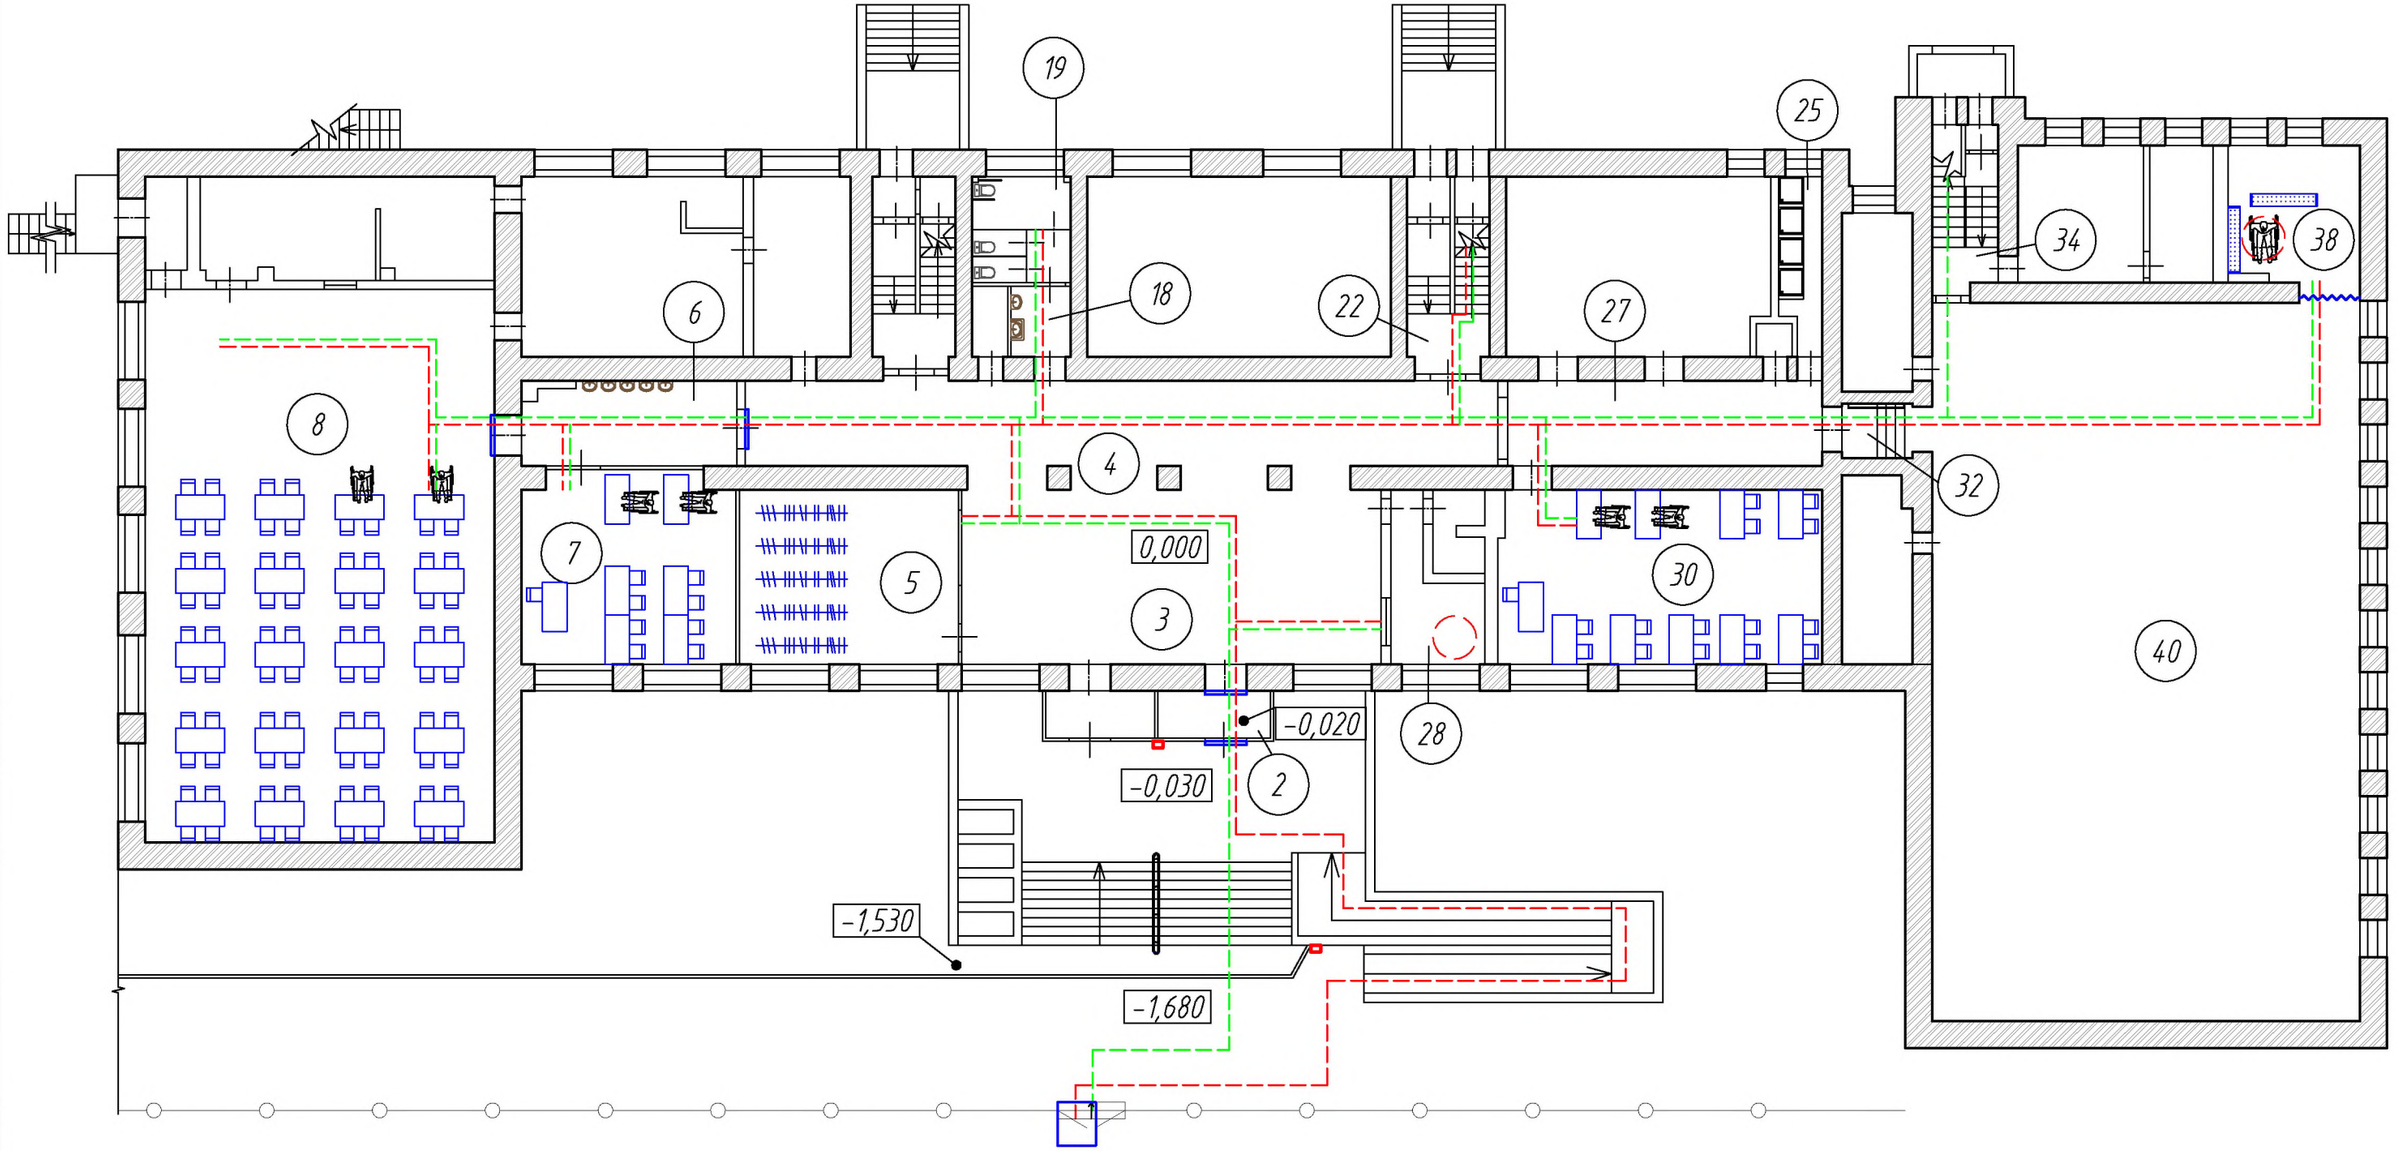

Условные обозначения:

Путь движения инвалидов колясочников

Путь движения инвалидов по зрению (слабовидящие и глухие)

Примечание:

1. Поверхность гардеробной стойки и других мест обслуживания, используемых инвалидами на креслах-колясках, должна находиться на высоте не более 0,85 м над уровнем пола.
2. Ширина и высота проема для ног должна быть не менее 0,75 м, глубиной не менее 0,49 м.
3. Ширина рабочего фронта стола, стойки и т.п. у места получения услуги должна быть не менее 1,0 м.
4. Экспликацию адаптируемых помещений см.лист 3

Изм.	Кол.уч.	Лист	№ док	Подпись	Дата
ГИП		Таран			09.19
Архитектор		Соловьян			09.19
Норм. контр.		Бороздина			09.19

6125-ДС.ГЧ

"Российская академия народного хозяйства и государственной службы при Президенте РФ"(РАНХиГС, Академия) , расположенная по адресу: ул. Красногвардейская, д. 35 в Центральном административном округе г.Омска

Мероприятия по обеспечению доступа инвалидов

Стадия	Лист	Листов
П	7	

Схема пути движения МГН по первому этажу

ЗАО "Омскстройпроект"

Копировал

Формат А3

Согласовано

Взам. инв. №

Подп. и дата

Инв. № подл.