

Фрагмент плана с расстановкой тактильных указателей по второму этажу

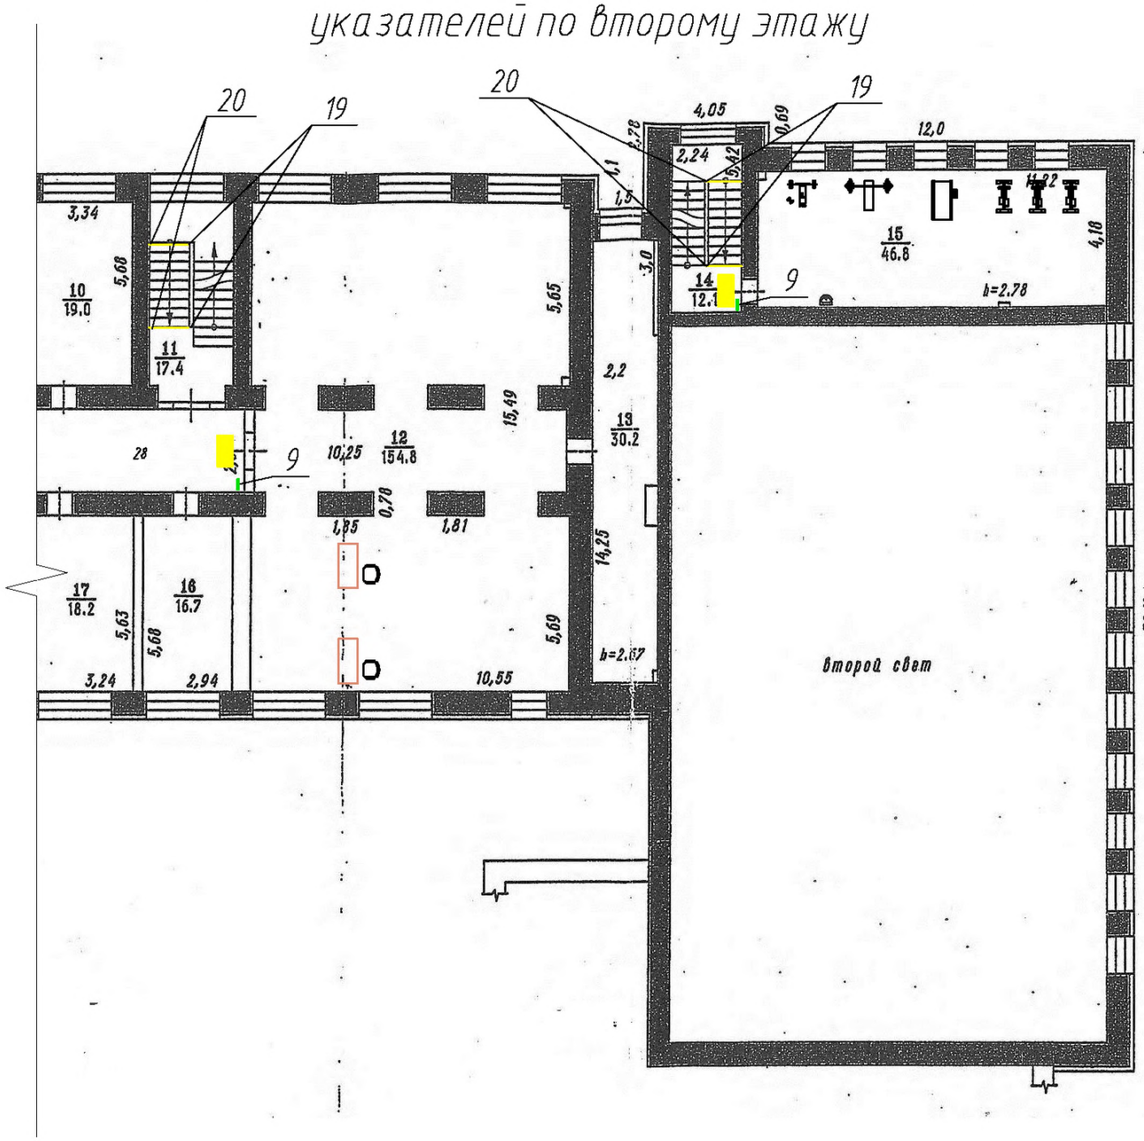

Фрагмент плана с расстановкой тактильных указателей по третьему этажу

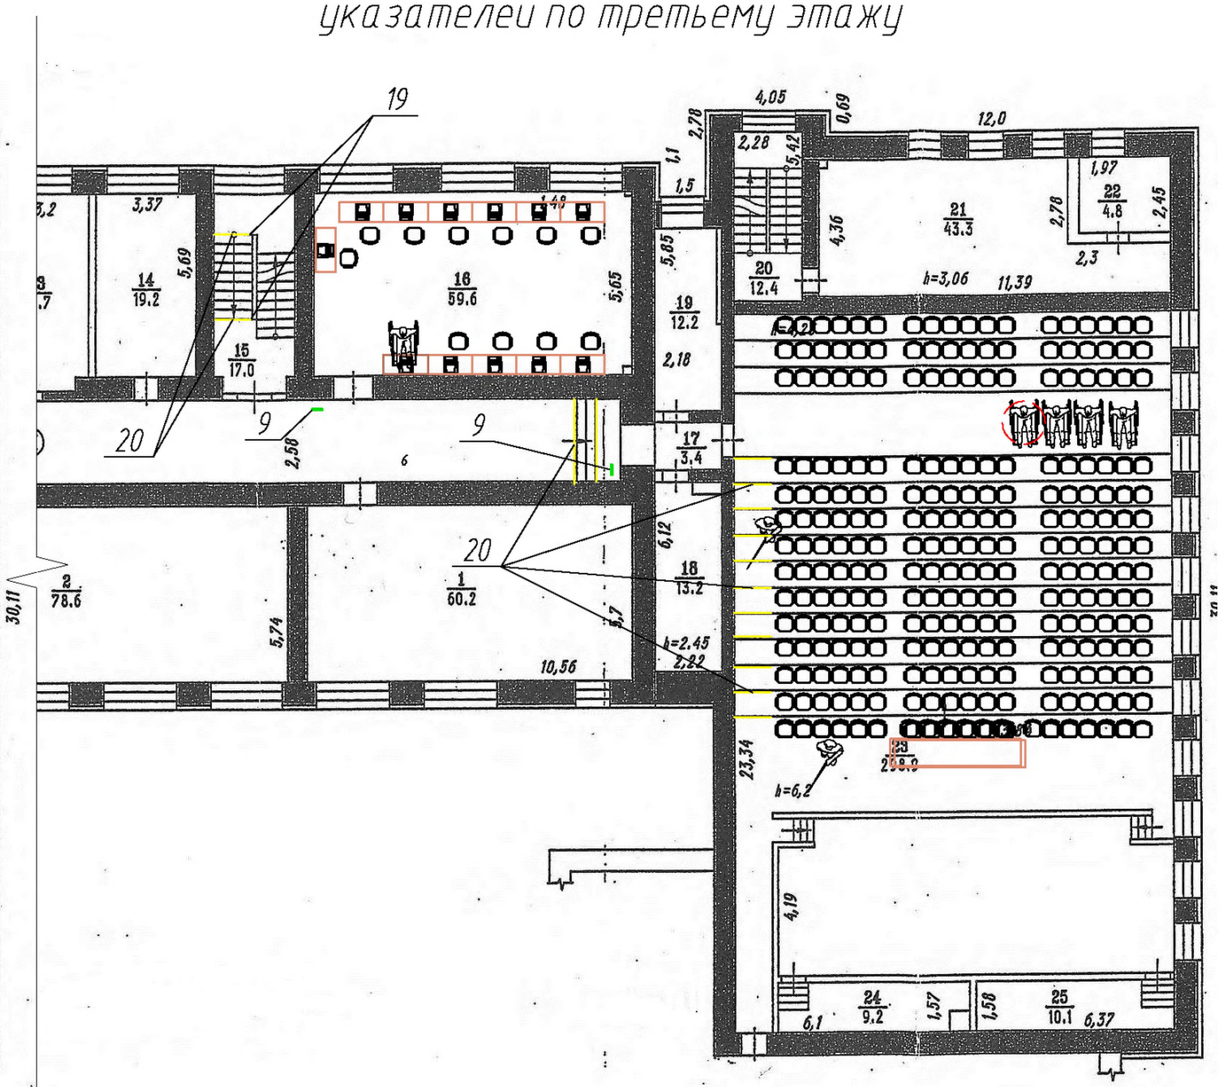

Согласовано

Взам. инв. №

Подп. и дата

Инв. № подл.

Изм.	Кол.уч.	Лист	№ док	Подпись	Дата
ГИП		Таран			09.19
Архитектор		Соловьян			09.19
Норм. контр.		Бороздина			09.19

6125-ДС.ГЧ

"Российская академия народного хозяйства и государственной службы при Президенте РФ"(РАНХиГС, Академия) , расположенная по адресу: ул. Красногвардейская, д. 35 в Центральном административном округе г.Омска

Мероприятия по обеспечению доступа инвалидов

Стадия	Лист	Листов
П	10	

Фрагмент плана второго и третьего этажа с расстановкой тактильных указателей

ЗАО "Омскстройпроект"

Копировал

Формат А3