Фрагмент плана первого этажа с расстановкой тактильных указателей


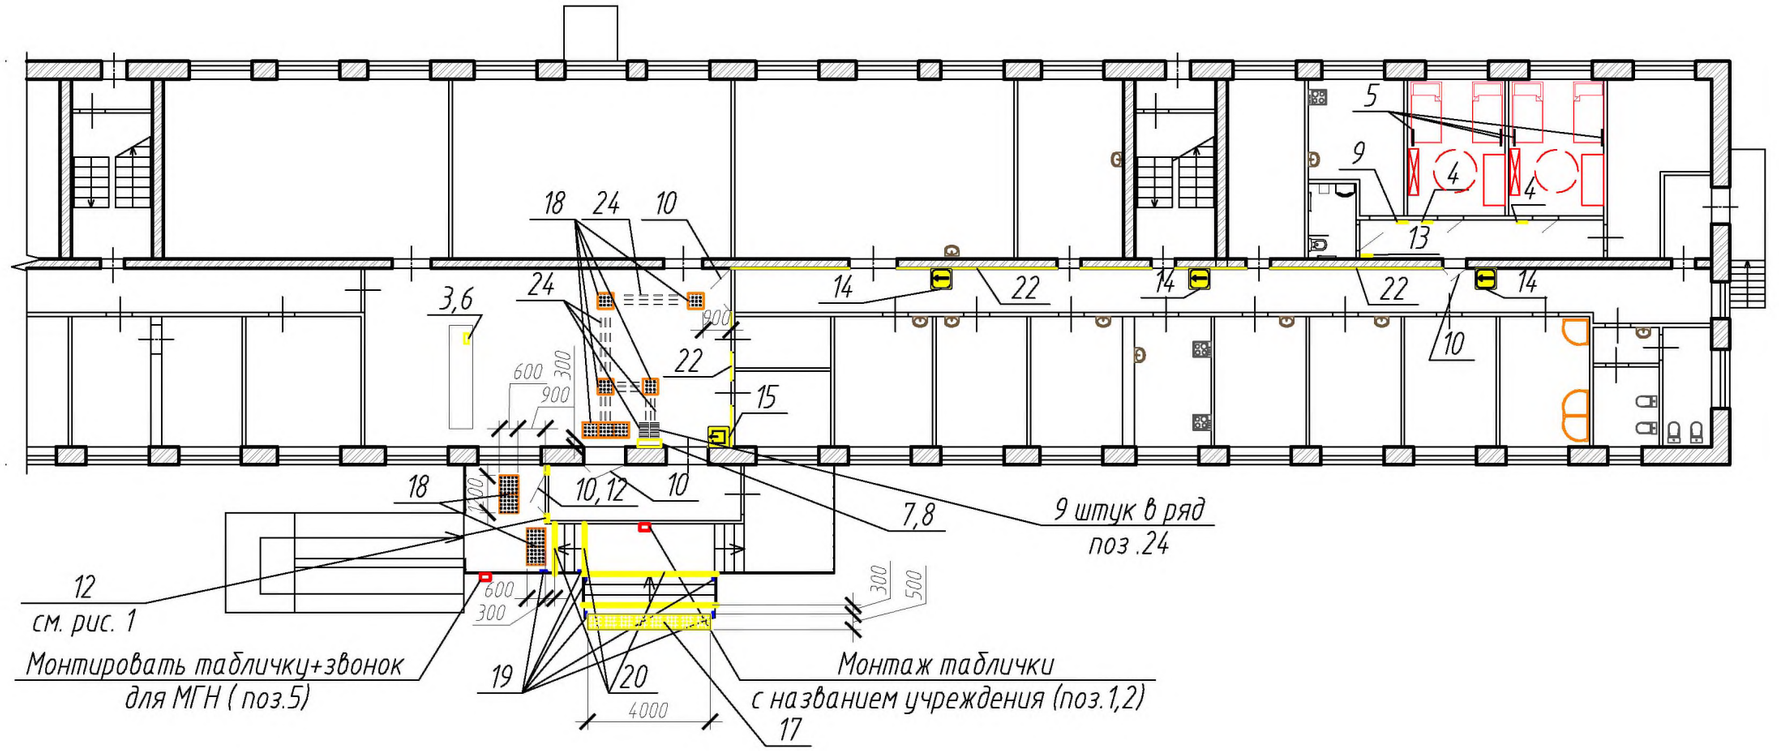


Рис. 1 Пример дверей

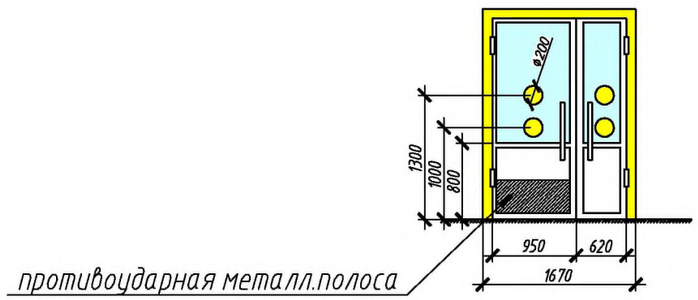

Согласовано

Взам. инв. №

Подп. и дата

Инв. № подл.

Изм.	Кол.уч.	Лист	№ док	Подпись	Дата
ГИП		Таран			06.19
Архитектор		Соловьян			06.19
Норм.контр.		Бороздина			06.19

5880-ДС.ГЧ

"Российская академия народного хозяйства и государственной службы при Президенте РФ"(РАНХиГС, Академия) , расположенная по адресу: ул. Тарская, д. 56, в Центральном административном округе г.Омска

Архитектурные решения	Стадия	Лист	Листов
	П	6	

Фрагмент плана первого этажа с расстановкой тактильных указателей

ЗАО "Омскстройпроект"

Копировал

Формат А3